
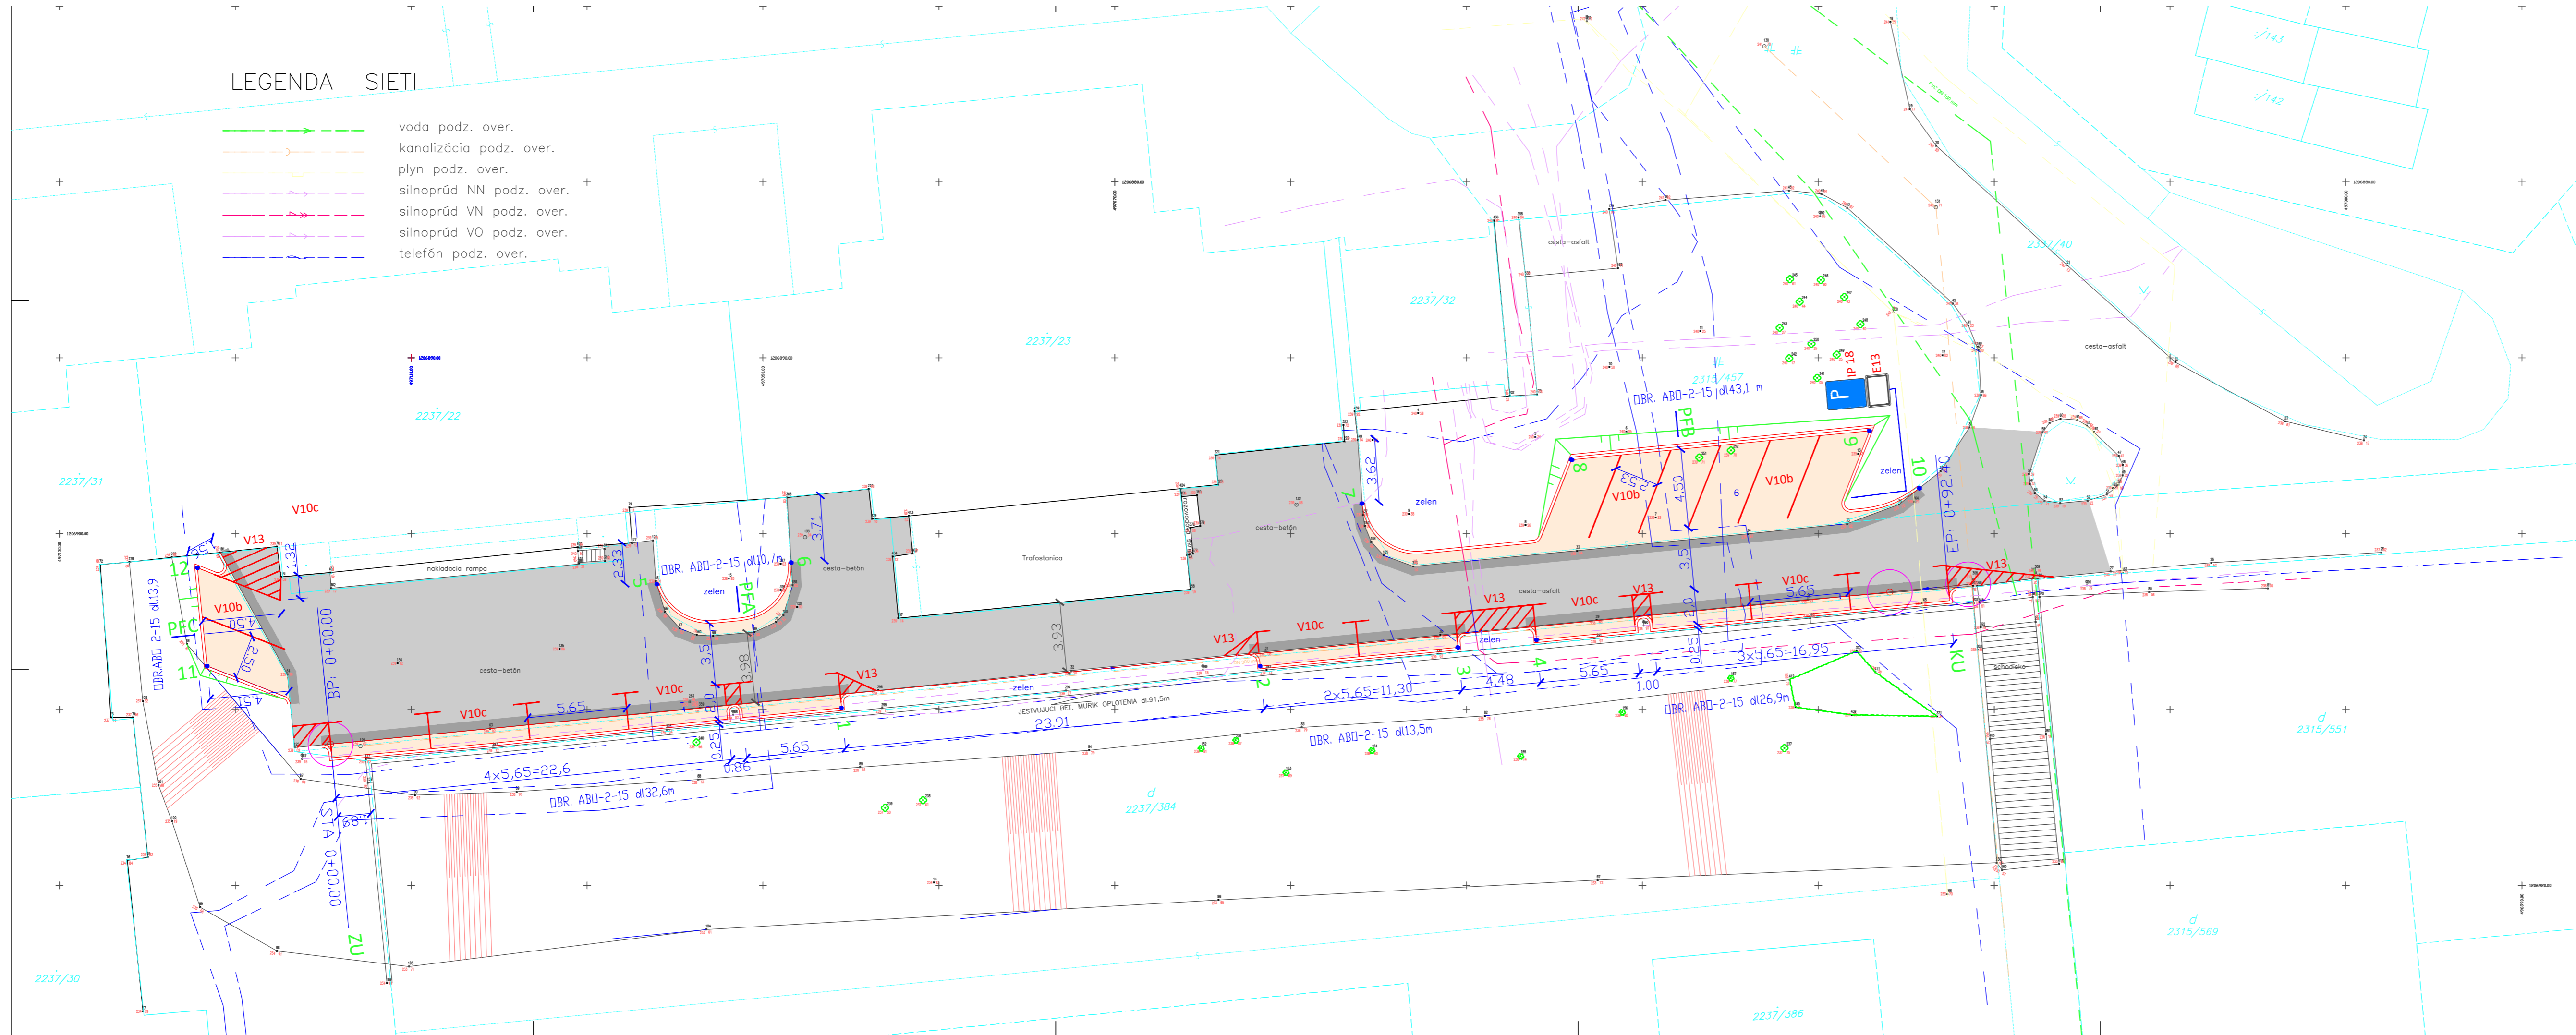


LEGENDA SIETI

- voda podz. over.
- kanalizácia podz. over.
- plyn podz. over.
- silnoprúd NN podz. over.
- silnoprúd VN podz. over.
- silnoprúd VO podz. over.
- telefón podz. over.

LEGENDA

- podrobný bod
- trigonometrický, polygónový bod
- jednotlivý strom
- krík
- dopravná značka
- hydrant nadzemný
- orientačný stĺpik
- vpusť
- svetidlo na stožiar
- kanalizačná šachta
- park
- dvor + ost. stav. plocha
- cesta + komunikácia
- budova murovaná
- vyrub stromu 2ks
- drôtený, kovový plot
- obrubník ABO 2-15
- vodorovne DZ
- nova plocha 174m²
- preplatovanie 126m
- jestvujuca komunikacia

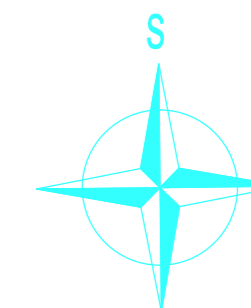

VÝSKOVÝ SYSTEM: BPV		SURADNICOVÝ SYSTEM: JTSK	
Zodp. projektant Ing.Plochan	Vypracoval Ing.Plochan	HIP Ing.Plochan	
Miesto: Trenčín	Datum: 01/2018	Σ Formátov:	
Investor: Mesto Trenčín	Stavba:		



**Nové parkovacie miesta -
Východná ul. pred byt. domom č.2237/22,2237/23**

Nazov: SITUACIA

Liptovská4 911 08 Trenčín SK	
Stupen dok.	DSP
Z.c.	
Mierka:	Por. č.v. 3
1 : 200	